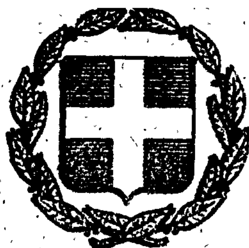


ΕΦΗΜΕΡΙΣ ΤΗΣ ΚΥΒΕΡΝΗΣΕΩΣ
ΤΗΣ ΕΛΛΗΝΙΚΗΣ ΔΗΜΟΚΡΑΤΙΑΣ

ΕΝ ΑΘΗΝΑΙΣ ΤΗι 11 ΣΕΠΤΕΜΒΡΙΟΥ 1980 | ΤΕΥΧΟΣ ΤΕΤΑΡΤΟΝ | ΑΡΙΘΜΟΣ ΦΥΛΛΟΥ 507

ΠΕΡΙΕΧΟΜΕΝΑ

ΑΠΑΛΛΟΤΡΙΩΣΕΙΣ

ΑΠΟΦΑΣΕΙΣ

ΠΟΛΕΟΔΟΜΙΑ

ΑΠΟΦΑΣΕΙΣ

ΑΝΑΚΟΙΝΩΣΕΙΣ

ΑΠΑΛΛΟΤΡΙΩΣΕΙΣ

ΑΠΟΦΑΣΕΙΣ

Ἀριθ. Π.5650/3265 (1)

Περὶ ἀναγκαστικῆς ἀπαλλοτριώσεως ἀκινήτου στὴν ὁδὸ Διον. Ἀρεοπαγίτου 20, Ἀθηνῶν, γιὰ ἀρχαιολογικοὺς σκοπούς.

ΟΙ ΥΠΟΥΡΓΟΙ
ΟΙΚΟΝΟΜΙΚΩΝ ΚΑΙ ΠΟΛΙΤΙΣΜΟΥ
ΚΑΙ ΕΠΙΣΤΗΜΩΝ

Ἔχοντας ὑπόψη:

1. Τὶς διατάξεις τοῦ Ν. Δ/τος 797/1971 «περὶ ἀναγκαστικῶν ἀπαλλοτριώσεων», σὲ συνδυασμὸ μὲ τὶς διατάξεις τοῦ Β. Δ/τος ἀριθ. 139/1971 «περὶ τῆς ἁρμοδιότητος τῶν Νομαρχῶν πρὸς κήρυξιν ἀναγκαστικῶν τινων ἀπαλλοτριώσεων».

2. Τὶς διατάξεις τοῦ ἄρθρου 1 τοῦ Νόμου Β.Ρ.Ξ.Ζ/1893 «περὶ ἀναγκαστικῆς ἀπαλλοτριώσεως ἀκινήτων πρὸς συντήρησιν ἢ ἀνεύρεσιν ἀρχαιοτήτων».

3. Τὸ ἀπὸ 20.12.1979 ἀπόσπασμα πρακτικοῦ ἀπὸ τὴ συνεδρίαση τοῦ Ἀρχαιολογικοῦ Συμβουλίου τοῦ Κράτους ἀριθ. 48/13.12.1979.

4. Τὴν ὑπ' ἀριθ. Δ. 2652/66/20.5.1980 κοινὴν ἀπόφασιν τοῦ Πρωθυπουργοῦ καὶ τοῦ Ὑπουργοῦ Οἰκονομικῶν, περὶ ἀναθέσεως ἁρμοδιοτήτων εἰς τοὺς Ὑφυπουργούς, ἀποφασίζομεν:

Κηρύσσουμε τὴν ἀναγκαστικὴ ἀπαλλοτρίωση, λόγω δημόσιας ὠφέλειας καὶ εἰδικότερα γιὰ λόγους διαμορφώσεως καὶ ἀναδείξεως τοῦ Ἀρχαιολογικοῦ χώρου τῆς Ἀκροπόλεως, ἀκινήτου ποὺ βρίσκεται στὴν ὁδὸ Διον. Ἀρεοπαγίτου 20 Ἀθηνῶν, ἐκτάσεως 455,85 Μ² καὶ φαίνεται μὲ τὰ στοιχεῖα Μ,Ε,Δ,Ζ,Η,Θ,Ι,Κ,Λ,Μ στὸ ἀριθ. 1240/5.11.1979 καὶ ὑπὸ κλίμακα 1 : 100 κτηματολογικὸ διάγραμμα καὶ στὸν ἐπ' αὐτοῦ κτηματολογικὸ πίνακα τοῦ ἐμπειροτέχνη τοπογράφου Μ. Ξεκαλάκη, θεωρημένα ἀπὸ τὸ Διευθυντὴ Ἀποτυπώσεων καὶ Συντηρήσεως Κτιρίων τοῦ Τ.Α.Π.Α. Μ. Γιαννουλάκη στὶς 13.2.1980.

Στὴν ἔκταση ποὺ ἀπαλλοτριώνεται προβάλλουν δικαιώματα κυριότητας οἱ: 1) Μαρία Ἀντωνοπούλου καὶ 2) Ἄννα Τσιριγώτη.

Ἡ ἀπαλλοτρίωση κηρύσσεται ὑπὲρ τοῦ Δημοσίου καὶ μὲ δαπάνη τοῦ Ταμείου Ἀρχαιολογικῶν Πόρων καὶ Ἀπαλλοτριώσεων.

Ἡ ἀπόφαση αὐτὴ νὰ δημοσιευθεῖ στὴν Ἐφημερίδα τῆς Κυβερνήσεως.

Ἀθῆναι, 29 Αὐγούστου 1980

ΟΙ ΥΠΟΥΡΓΟΙ

ΥΦΥΠΟΥΡΓΟΣ ΟΙΚΟΝΟΜΙΚΩΝ — ΠΟΛΙΤΙΣΜΟΥ ΚΑΙ ΕΠΙΣΤΗΜΩΝ

ΠΑΝΑΓΙΩΤΗΣ ΜΠΟΚΟΒΟΣ — ΑΝΔΡΕΑΣ ΑΝΔΡΙΑΝΟΠΟΥΛΟΣ

'Αριθ. Σ.5201/3299 (2)

Περὶ ἀναγκαστικῆς ἀπαλλοτριώσεως οἰκοπεδικῆς ἐκτάσεως στὴν Κάρπαθο τοῦ Ν. Δωδεκανήσου, γιὰ τὴν ἀνέγερση Τηλεπικοινωνιακοῦ Κέντρου Καρπάθου.

ΟΙ ΥΠΟΥΡΓΟΙ
ΟΙΚΟΝΟΜΙΚΩΝ ΚΑΙ ΣΥΓΚΟΙΝΩΝΙΩΝ

Ἔχοντας ὑπόψη:

1. Τὶς διατάξεις τοῦ Ν. Δ/τος 797/1971 «περὶ ἀναγκαστικῶν ἀπαλλοτριώσεων», σὲ συνδυασμὸ μὲ τὶς διατάξεις τοῦ Β. Δ/τος 139/1971 «περὶ τῆς ἁρμοδιότητος τῶν Νομαρχῶν πρὸς κήρυξιν ἀναγκαστικῶν τινων ἀπαλλοτριώσεων».

2. Τὶς διατάξεις τῆς παρ. 5 τοῦ ἄρθρου 52 τοῦ Ν.Δ. 165/1973 «περὶ Ὀργανισμοῦ Τηλεπικοινωνιῶν Ἑλλάδος».

3. Τὸ ἀπόσπασμα πρακτικοῦ τῆς 1618/18.3.1980 Συνεδριάσεως τοῦ Διοικητικοῦ Συμβουλίου τοῦ ΟΤΕ.

4. Τὴν ὑπ' ἀριθ. Δ. 2652/66/20.5.1980 κοινὴν ἀπόφασιν τοῦ Πρωθυπουργοῦ καὶ τοῦ Ὑπουργοῦ Οἰκονομικῶν, περὶ ἀναθέσεως ἁρμοδιοτήτων εἰς τοὺς Ὑφυπουργούς, ἀποφασίζομεν:

Κηρύσσουμε τὴν ἀναγκαστικὴ ἀπαλλοτρίωση, λόγω δημόσιας ὠφέλειας καὶ εἰδικότερα γιὰ τὴν ἀνέγερση τοῦ Τηλεπικοινωνιακοῦ Κέντρου Καρπάθου, ἐκτάσεως ἐμβαδοῦ 548,63 M^2, ποὺ βρίσκεται ἐντὸς τοῦ ἐγκεκριμένου σχεδίου τῆς κωμοπόλεως Καρπάθου καὶ φαίνεται μὲ τὰ στοιχεῖα Α—Β—Γ—Δ—Ε—Α στὸ ὑπὸ κλίμακα 1:200 ἀριθ. 8661/Τ1/30.10.79 κτηματολογικὸ διάγραμμα καὶ στὸν 8661/Τ2/30.10.79 κτηματολογικὸ πίνακα τοῦ Ἀγρον. Τοπογρ. Μηχανικοῦ Ἐμμανουὴλ Σαριδάκη, θεωρημένα ἀπὸ τὸ Γενικὸ Δ/ντὴ τοῦ Ὑπουργείου Συγκοινωνιῶν Θεόδωρο Μπενέκο στὶς 31.5.1980.

Στὴν ἔκταση ποὺ ἀπαλλοτριώνεται προβάλλει δικαιώματα κυριότητας ὁ Ἐμμανουὴλ Ἰωαν. Μανωλάκης.

Ἡ ἀπαλλοτρίωση κηρύσσεται ὑπὲρ τοῦ Ὀργανισμοῦ Τηλεπικοινωνιῶν Ἑλλάδος καὶ μὲ δαπάνη του.

Ἡ ἀπόφαση αὐτὴ νὰ δημοσιευθεῖ στὴν Ἐφημερίδα τῆς Κυβερνήσεως.

Ἀθῆναι, 29 Αὐγούστου 1980

ΟΙ ΥΦΥΠΟΥΡΓΟΙ

ΟΙΚΟΝΟΜΙΚΩΝ	ΣΥΓΚΟΙΝΩΝΙΩΝ
ΠΑΝΑΓΙΩΤΗΣ ΜΠΟΚΟΒΟΣ	**ΓΕΩΡΓΙΟΣ ΜΟΥΤΣΙΟΣ**

'Αριθ. ΒΣ1β/3/216—Τ (3)

Περὶ ἐφαρμογῆς τοῦ ἄρθρου 1 τοῦ Ν. 653/77 «περὶ ὑποχρεώσεως τῶν παροδίων ἰδιοκτητῶν γιὰ τὴν διάνοιξη Ἐθν. ὁδῶν κλπ.».

Ο ΥΠΟΥΡΓΟΣ ΔΗΜΟΣΙΩΝ ΕΡΓΩΝ

Ἔχοντας ὑπόψη:

1. Τὸ Ν. 653/77 «περὶ ὑποχρεώσεως τῶν παροδίων ἰδιοκτητῶν γιὰ τὴν διάνοιξη Ἐθνικῶν ὁδῶν κλπ.».

2. Τὶς παρ. 9 καὶ 10 τοῦ ἄρθρου 62 τοῦ Ν. 947/79 «περὶ οἰκιστικῶν περιοχῶν καὶ τὸ Π.Δ. 929/79 ὡς καὶ τὸ Ν. 960/21.8.79 καὶ ἰδιαίτερα τὴ παράγρ. 4 τοῦ ἄρθρου 9 διὰ τῶν ὁποίων τέθηκαν σὲ ἐφαρμογὴ νέες διατάξεις ἀπαλλοτριώσεων μὲ ἐπιβάρυνση τῶν παροδίων ἰδιοκτητῶν γιὰ τὶς περιπτώσεις Ἐθνικῶν ὁδῶν (νέες διανοίξεις, βελτιώσεις ἢ διαπλατύνσεις) καὶ ἐπαρχιακῶν, Δημοτικῶν καὶ Κοινοτικῶν ὁδῶν (νέες διανοίξεις, βελτιώσεις).

3. Τὴν ἀνάγκη καθορισμοῦ τῶν περιπτώσεων ἐφαρμογῆς τοῦ ἄρθρου 1 τοῦ Ν. 653/77 σὲ ὁδοὺς ποὺ προβλέπεται ἐκτέλεση ἐργασιῶν βελτιώσεως ἢ διαπλατύνσεως.

Καὶ ἀφοῦ λάβαμε ὑπόψη:

Τὴν ἐγκεκριμένη μελέτη τῆς ὁδοῦ Τριπόλεως—Σπάρτης, ἀποφασίζουμε:

Ὁρίζουμε ὡς κατωτέρω τὸ τμῆμα τῆς ἐθνικῆς ὁδοῦ Τριπόλεως—Σπάρτης, ποὺ ἀποτελεῖ νέα χάραξη πρὸς διαπλάτυνση αὐτῆς γιὰ τὰ ὁποῖο ἔχουν ἐφαρμογὴ οἱ διατάξεις τοῦ ἄρθρου 1 τοῦ Ν. 653/77.

Χ.Θ. 16+000 ἕως χ.θ. 16+332,56.

Ἡ ἀπόφαση αὐτὴ νὰ δημοσιευθεῖ στὴν Ἐφημερίδα τῆς Κυβερνήσεως.

Ἀθῆναι, 2 Σεπτεμβρίου 1980

Ο ΥΠΟΥΡΓΟΣ
ΤΖΑΝΝΗΣ ΤΖΑΝΝΕΤΑΚΗΣ

'Αριθ. 2572 (4)

Περὶ κηρύξεως ὡς ἀναδασωτέας δημόσιας δασικῆς ἐκτάσεως στὴ θέση «Σκουπιδότοπος» τοῦ Δήμου Ἀμαλιάδος, τοῦ Ν. Ἠλείας.

Ο ΝΟΜΑΡΧΗΣ ΗΛΕΙΑΣ

Σύμφωνα μέ:

1. Τὶς διατάξεις: α) τοῦ ἄρθρου 117 παρ. 3 τοῦ Συντάγματος τῆς Ἑλλάδος, β) τῶν ἄρθρων 38 παρ. 1 καὶ 41 παρ. 1 τοῦ Ν. 998/79, γ) τοῦ Ν. 3200/1955 «περὶ διοικητικῆς ἀποκεντρώσεως», σὲ συνδυασμὸ μὲ τὶς διατάξεις τοῦ Ν.Δ. 532/1970 «περὶ συμπληρώσεως τῶν διατάξεων περὶ διοικητικῆς ἀποκεντρώσεως» καὶ τοῦ 709/1970 Β.Δ/τος, ποὺ ἐκδόθηκε σὲ ἐκτέλεση αὐτοῦ.

2. Τὶς ἑξῆς διαταγὲς τοῦ Ὑπουργείου Γεωργίας: α) 160417/1180/8.7.80, β) 159140/1077/12.3.80.

3. Τὴν πρόταση ποὺ ὑποβλήθηκε μὲ τὴν 2912/7.8.80 ἀναφορὰ τοῦ ἁρμόδιου Δασαρχείου Ἀμαλιάδος, σχετικὰ μὲ τὴν κήρυξη ὡς ἀναδασωτέας τῆς κατωτέρω δασικῆς ἐκτάσεως, καὶ ἐπειδὴ ἡ ἔκταση χρειάζεται προστασία γιὰ τὴν ἐπαναδημιουργία τῆς δασικῆς βλαστήσεως ποὺ καταστράφηκε ὁλοσχερῶς ἀπὸ πυρκαγιὰ στὶς 1.8.80 καὶ δὲν ὑπάρχει φιλοδασικὴ ἐπιτροπὴ γιὰ νὰ γνωμοδοτήσει πάνω στὸ θέμα αὐτό, ἀποφασίζουμε:

Κηρύσσουμε ὡς ἀναδασωτέα, μὲ σκοπὸ τὴν προστασία γιὰ τὴν ἐπαναδημιουργία μὲ ἀναδάσωση τεχνιτῶς τῆς δασικῆς βλαστήσεως ποὺ κάηκε, δημόσια δασικὴ ἔκταση (4) τέσσερα στρέμματα.

Ἡ ἔκταση αὐτή, ἡ ὁποία βρίσκεται στὴ θέση «Σκουπιδότοπος» τῆς περιφέρειας τοῦ Δήμου Ἀμαλιάδος, Ν. Ἠλείας, καλυπτόταν ἀπὸ δάσος χαλεπίου πεύκης, ποὺ καταστράφηκε ὁλοσχερῶς στὶς 1.8.80 ἀπὸ πυρκαγιά.

Σχετικὸ τὸ σχεδιάγραμμα μὲ κλίμακα 1 : 1000, τὸ ὁποῖο ἀποτελεῖ ἀναπόσπαστο μέρος τῆς ἀποφάσεως αὐτῆς καὶ στὸ ὁποῖο ἡ ἔκταση φαίνεται μὲ τὰ στοιχεῖα Α,Β,Γ,Δ,Α. καὶ μὲ ὅρια:

Ἀνατολικά: Μὲ ἀνασκαμένο χῶρο τοῦ Δήμου Ἀμαλιάδος

Δυτικά: Μὲ δημόσιο πευκοδάσος.

Βόρεια: Μὲ ἀντιπυρικὴ ζώνη σκουπιδοτόπου

Νότια: Μὲ ἀγρόκτημα Μανώμη Θεοδωροπούλου.

Ἡ ἀπόφαση αὐτὴ νὰ δημοσιευθεῖ στὴν Ἐφημερίδα τῆς Κυβερνήσεως.

Πύργος, 23 Αὐγούστου 1980

Ὁ Νομάρχης καὶ ἁ.α.
Ὁ Σύμβουλος
ΓΕΡΑΣΙΜΟΣ ΚΟΥΤΑΒΑΣ

ΑΠΟΣΠΑΣΜΑ ΧΑΡΤΟΥ
Περιφερείας Δήμου Άμαλιάδος
Κλίμακα 1:20.000
Θέση πυρκαγιάς

Άνήκει στην 2572/80 Άποφ. Ν. Ήλείας
Τοποδιάγραμμα έκτάσεως πού κάηκε
Κλίμακα 1:1000.
Έκταση 4 στρέμματα (ΑΒΓΔΑ σχεδ/τος)
Δασ. Θέση "Σκουπιδότοπος"

Άμαλιάδα 4 Αύγούστου 1980
Ό Συντάξας
Γ. Τσάκωνας
τεχν. Δασοπονίας

Ό Δασάρχης α.α.
Μ. Οίκονόμου
Δασολόγος

Θεωρήθηκε
Πύργος 23-8-1980
Ό Νομάρχης α.α.
Στυλιανός Κυτάσης

'Αριθ. Τ.Υ. 3255 (5)

Περὶ καθορισμοῦ ὡς βελτιούμενου τμήματος τῆς ἀριθ. 1 ἐπαρχιακῆς ὁδοῦ Νομοῦ Σάμου.

Ο ΝΟΜΑΡΧΗΣ ΣΑΜΟΥ

Ἔχοντας ὑπόψη:

1. Τὶς διατάξεις τοῦ ἄρθρου 1 τοῦ Ν. 653/77 «περὶ ὑποχρεώσεως τῶν παροδίων ἰδιοκτητῶν γιὰ τὴ διάνοιξη ὁδῶν κλπ.», ὅπως τροποποιήθηκαν μὲ τὶς παρ. 9 καὶ 10 τοῦ ἄρθρου 62 τοῦ Ν. 947/79 «περὶ οἰκιστικῶν περιοχῶν».

2. Τὶς διατάξεις τοῦ Π.Δ. 929/1979 «περὶ τῆς ἐκτελέσεως τοῦ ἄρθρου 1 τοῦ Ν. 653/77».

3. Τὴν ἀπόφαση 14721/15.11.77 τῆς 11ης ΠΥΔΕ, μὲ τὴν ὁποία ἐγκρίθηκε ἡ ὁριστικὴ μελέτη δι' ἀπ' εὐθείας χαράξεως, βελτιώσεως ὁδοῦ Καρλοβασίου — Πυθαγορείου Σάμου ἀπὸ χ.θ. 0+000,00 — χ.θ. 8+383,21, ἀποφασίζουμε:

Ὁρίζουμε ὡς βελτιούμενο τὸ τμῆμα τῆς ἐπαρχιακῆς ὁδοῦ (ἀριθ. 1) Καρλοβασίου — Πύργου — Πυθαγορείου Σάμου ἀπὸ χ.θ. 0+000,00 ("Αγ. Θεόδωροι) — χ.θ. 8+383,21, ὅπως φαίνεται στὴν ὁριστικὴ μελέτη τῆς παραπάνω 3 παραγράφου.

Ἡ ἀπόφαση αὐτὴ νὰ δημοσιευθεῖ στὴν Ἐφημερίδα τῆς Κυβερνήσεως.

Σάμος, 29 Αὐγούστου 1980

Ὁ Νομάρχης
ΚΛ. ΦΙΛΙΠΠΑΚΗΣ

ΠΟΛΕΟΔΟΜΙΑ

ΑΠΟΦΑΣΕΙΣ

'Αριθ. οἰκ. 24673/12333 (6)

Περὶ ἐπισπεύσεως ἀπὸ τὸ Δημόσιο τῆς Ἐφαρμογῆς τοῦ Σχεδίου Πόλεως Βελεστίνου.

Ο ΥΠΟΥΡΓΟΣ
ΧΩΡΟΤΑΞΙΑΣ, ΟΙΚΙΣΜΟΥ ΚΑΙ ΠΕΡΙΒΑΛΛΟΝΤΟΣ

Ἔχοντας ὑπόψη:

1. Τὶς διατάξεις τοῦ Ν.Δ. 17.7.1923 «περὶ σχεδίου πόλεων, κωμῶν κλπ.».

2. Τὶς διατάξεις τοῦ Ν.Δ. 632/70, ὅπως τροποποιήθηκαν μὲ τὸ Ν. 1143/72.

3. Τὶς διατάξεις τοῦ Ν.Δ. 797/71 «περὶ ἀναγκαστικῶν ἀπαλλοτριώσεων».

4. Τὶς διατάξεις τοῦ ἄρθρου 5 τοῦ Ν.Δ. 653/77 «περὶ ὑποχρεώσεως τῶν παροδίων ἰδιοκτητῶν κλπ.».

5. Τὶς διατάξεις τοῦ Ν. 1032/80 «περὶ συστάσεως τοῦ Ὑπουργείου Χωροταξίας, Οἰκισμοῦ καὶ Περιβάλλοντος», ἀποφασίζουμε:

Τὴν ἐπίσπευση ἀπὸ τὸ Δημόσιο τῆς ἐφαρμογῆς τοῦ σχεδίου πόλεως Βελεστίνου, ἐπὶ τῆς ὁδοῦ Ρ. Φερραίου, ποὺ προβλέπεται μὲ τὸ ἀπὸ 13.5.1958 Διάταγμα ρυμοτομίας, σύμφωνα μὲ τὶς ἐνδείξεις τῆς πράξεως ἀναλογισμοῦ ἀριθ. 17/1979.

Ἡ ἀπόφαση αὐτὴ νὰ δημοσιευθεῖ στὴν Ἐφημερίδα τῆς Κυβερνήσεως.

Ἀθῆναι, 23 Αὐγούστου 1980

Ο ΥΠΟΥΡΓΟΣ
ΓΕΩΡΓΙΟΣ ΠΛΥΤΑΣ

'Αριθ. οἰκ. 23390/11750 (7)

Περὶ ἐπισπεύσεως ἀπὸ τὸ Δημόσιο τῆς Ἐφαρμογῆς τοῦ Σχεδίου Πόλεως Ρεθύμνου.

Ο ΥΠΟΥΡΓΟΣ
ΧΩΡΟΤΑΞΙΑΣ, ΟΙΚΙΣΜΟΥ ΚΑΙ ΠΕΡΙΒΑΛΛΟΝΤΟΣ

Ἔχοντας ὑπόψη:

1. Τὶς διατάξεις τοῦ Ν.Δ. 17.7.1923 «περὶ σχεδίου πόλεων, κωμῶν κλπ.».

2. Τὶς διατάξεις τοῦ Ν.Δ. 632/70, ὅπως τροποποιήθηκαν μὲ τὸ Ν. 1143/72.

3. Τὶς διατάξεις τοῦ Ν.Δ. 797/71 «περὶ ἀναγκαστικῶν ἀπαλλοτριώσεων».

4. Τὶς διατάξεις τοῦ ἄρθρου 5 τοῦ Ν.Δ. 653/77 «περὶ ὑποχρεώσεως τῶν παροδίων ἰδιοκτητῶν κλπ.».

5. Τὶς διατάξεις τοῦ Ν. 1032/80 «περὶ συστάσεως τοῦ Ὑπουργείου Χωροταξίας, Οἰκισμοῦ καὶ Περιβάλλοντος», ἀποφασίζουμε:

Τὴν ἐπίσπευση ἀπὸ τὸ Δημόσιο τῆς ἐφαρμογῆς τοῦ σχεδίου πόλεως Ρεθύμνου ἐπὶ τῆς ὁδοῦ Θ. Μοάτσου, ποὺ προβλέπεται μὲ τὸ ἀπὸ 1/9.3.1948 Διάταγμα ρυμοτομίας, σύμφωνα μὲ τὶς ἐνδείξεις τῆς πράξεως ἀναλογισμοῦ ἀριθ. 3/1971.

Ἡ ἀπόφαση αὐτὴ νὰ δημοσιευθεῖ στὴν Ἐφημερίδα τῆς Κυβερνήσεως.

Ἀθῆναι, 19 Αὐγούστου 1980

Ο ΥΠΟΥΡΓΟΣ
ΓΕΩΡΓΙΟΣ ΠΛΥΤΑΣ

'Αριθ. 24672/12332 (8)

Περὶ ἐπισπεύσεως ἀπὸ τὸ Δημόσιο τῆς Ἐφαρμογῆς τοῦ Σχεδίου Πόλεως Ἰωαννίνων.

Ο ΥΠΟΥΡΓΟΣ
ΧΩΡΟΤΑΞΙΑΣ, ΟΙΚΙΣΜΟΥ ΚΑΙ ΠΕΡΙΒΑΛΛΟΝΤΟΣ

Ἔχοντας ὑπόψη:

1. Τὶς διατάξεις τοῦ Ν.Δ. 17.7.1923 «περὶ σχεδίου πόλεων, κωμῶν κλπ.».

2. Τὶς διατάξεις τοῦ Ν.Δ. 632/70, ὅπως τροποποιήθηκαν μὲ τὸ Ν. 1143/72.

3. Τὶς διατάξεις τοῦ Ν.Δ. 797/71 «περὶ ἀναγκαστικῶν ἀπαλλοτριώσεων».

4. Τὶς διατάξεις τοῦ ἄρθρου 5 τοῦ Ν.Δ. 653/77 «περὶ ὑποχρεώσεως τῶν παροδίων ἰδιοκτητῶν κλπ.».

5. Τὶς διατάξεις τοῦ Ν. 1032/80 «περὶ συστάσεως τοῦ Ὑπουργείου Χωροταξίας, Οἰκισμοῦ καὶ Περιβάλλοντος», ἀποφασίζουμε:

Τὴν ἐπίσπευση ἀπὸ τὸ Δημόσιο τῆς ἐφαρμογῆς τοῦ σχεδίου πόλεως Ἰωαννίνων, ἐπὶ τῆς ὁδοῦ Κρυστάλλη—Ζέρβα, ποὺ προβλέπεται μὲ τὸ ἀπὸ 6.10.54 Διάταγμα ρυμοτομίας, σύμφωνα μὲ τὶς ἐνδείξεις τῆς πράξεως ἀναλογισμοῦ ἀριθ. 29/62.

Ἡ ἀπόφαση αὐτὴ νὰ δημοσιευθεῖ στὴν Ἐφημερίδα τῆς Κυβερνήσεως.

Ἀθῆναι, 23 Αὐγούστου 1980

Ο ΥΠΟΥΡΓΟΣ
ΓΕΩΡΓΙΟΣ ΠΛΥΤΑΣ

Ἀριθ. ΤΥ 1413 (9)

Περὶ ἀναγνωρίσεως ὁδοῦ στὸ Ἀγρίνιο ὅτι προϋπάρχει τοῦ 1923 (ὑπόθεση Δημ. Τσεκούρα), στὸ Ν. Αἰτωλοακαρνανίας.

Ο ΝΟΜΑΡΧΗΣ ΑΙΤΩΛΙΑΣ ΚΑΙ ΑΚΑΡΝΑΝΙΑΣ

Ἔχοντας ὑπόψη: 1) Τὶς διατάξεις τοῦ Ν. 3200/55 «περὶ Διοικητικῆς ἀποκεντρώσεως», 2) τὶς διατάξεις τοῦ ἀπὸ 20.6.55 Β.Δ/τος «περὶ ἐξαιρέσεως ἀπὸ τῆς κατὰ τὴν παρ. 1 τοῦ ἄρθρου 1 τοῦ Ν. 3200/55 ἁρμοδιότητος τοῦ Ὑπουργείου Δημοσίων Ἔργων», 3) τὶς διατάξεις τοῦ 863/70 Β.Δ/τος «περὶ διαρθρώσεως τοῦ Ὑπουργείου Συγκοινωνιῶν καὶ Δημ. Ἔργων», ὅπως τοῦτο τροποποιήθηκε μὲ τὸ 572/67 Β.Δ/τα, 4) τὶς διατάξεις τοῦ 532/70 Ν.Δ/τος «περὶ διοικητικῆς ἀποκεντρώσεως», 5) τὶς διατάξεις τοῦ 712/70 Β.Δ/τος, ὅπως τροποποιήθηκε καὶ συμπληρώθηκε μὲ τὰ 677/71 καὶ 198/72 Β. Δ/τα, 6) τὴν Λ7/16/11/7.10. 1970 κοινὴ ἀπόφαση τῶν Ὑπουργῶν «περὶ ὀργανώσεως τῶν Περιφ/κῶν Ὑπηρεσιῶν τοῦ ΥΠ.Δ.Ε.», 7) τὴ Λ9/1-8/3/ 9.8.71 κοινὴ ἐγκύκλιο τῶν Πρωθυπουργοῦ, Ἀντιπροέδρου καὶ Ὑπουργοῦ τῶν Ἐσωτερικῶν «περὶ ὀργανώσεως τῶν Νομαρχιῶν», 8) σχετικὴ αἴτηση τοῦ Δημ. Τσεκούρα, μὲ τὴν ὁποία ζητάσει τὴν ἀναγνώριση τῆς διόδου ποὺ βρίσκεται μέσα στὸ ΟΤ 342 τοῦ ἐγκεκριμένου σχεδίου πόλεως Ἀγρινίου, ὡς ὁδοῦ ποὺ προϋπῆρχε τοῦ ἔτους 1923, 9) Τὶς διατάξεις τοῦ ἄρθρου 20 τοῦ Π.Δ. τῆς 17.7.1923 «περὶ σχεδίων πόλεων κλπ.», 10) τὴν Ε. 34/ἀρ. 1262/77 ἐγ τοῦ ΥΠ.Δ.Ε., ἀναφορικὰ μὲ ἰδιωτικοὺς δρόμους ποὺ ὑπάρχουν πρὶν ἀπὸ τὸ ἔτος 1923, 11) τὰ 10323/22-11745/23-26082/22 συμβόλαια ποὺ ὑπάρχουν στὸ φάκελλο, ἀπὸ τὰ ὁποῖα προκύπτουν ὅτι ἡ δίοδος προϋπῆρχε τοῦ ἔτους 1923, 12) τὴ σύμφωνη γνωμοδότηση τοῦ Νομαρχιακοῦ Συμβουλίου Δ. Ἔργων, ποὺ διατυπώθηκε στὸ 9/80 (θέμα 17ον) πρακτικὸ αὐτοῦ, ἀποφασίζουμε:

Ἀναγνωρίζουμε ὅτι προϋπάρχει τοῦ ἔτους 1923 ἡ δίοδος ποὺ βρίσκεται μέσα στὸ ΟΤ 342 τοῦ ἐγκεκριμένου σχεδίου πόλεως Ἀγρινίου, μόνο γιὰ τὸ τμῆμα τῆς διόδου ποὺ περιλαμβάνεται μεταξὺ τοῦ σημείου Α, Β, Γ, Δ τοῦ συνημμένου τοπογραφικοῦ διαγράμματος τοῦ Μηχ. Ἰωάννη Βαϊνᾶ καὶ δὲν μπορεῖ σήμερα νὰ καταργηθεῖ.

Ἡ ἀπόφαση αὐτὴ νὰ δημοσιευθεῖ στὴν Ἐφημερίδα τῆς Κυβερνήσεως.

Μεσολόγγι, 14 Αὐγούστου 1980


Ὁ Νομάρχης καὶ ἀ.α.
Ὁ Διευθυντὴς
ΑΘΑΝ. ΜΑΓΚΟΥΤΑΣ


ΤΟΠΟΓΡΑΦΙΚΟ ΔΙΑΓΡΑΜΜΑ
ΟΔΟΥ ΠΡΟΫΦΙΣΤΑΜΕΝΗΣ ΤΟΥ 1923
ΕΙΣ ΤΟ Ο.Τ. 342 ΤΟΥ ΣΧΕΔΙΟΥ
ΠΟΛΕΩΣ ΑΓΡΙΝΙΟΥ

ΚΛ. 1:500

ΑΓΡΙΝΙΟ ΦΛΕΒΑΡΗΣ 80

Ο ΜΗΧΑΝΙΚΟΣ

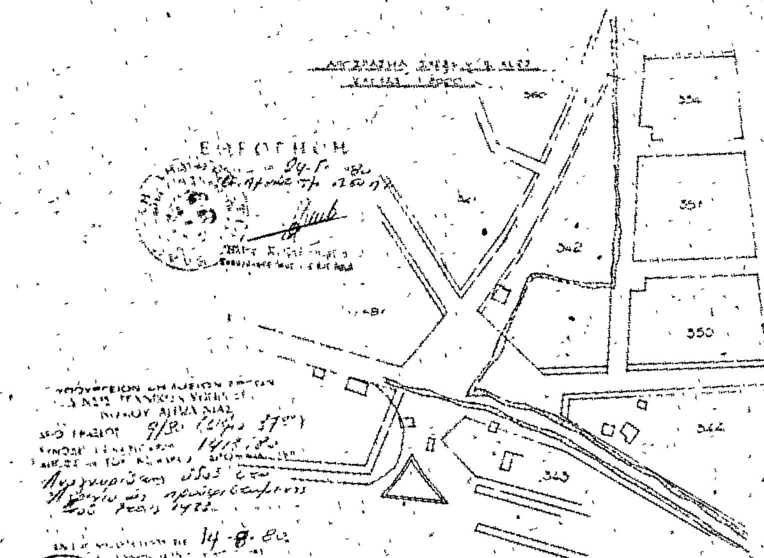

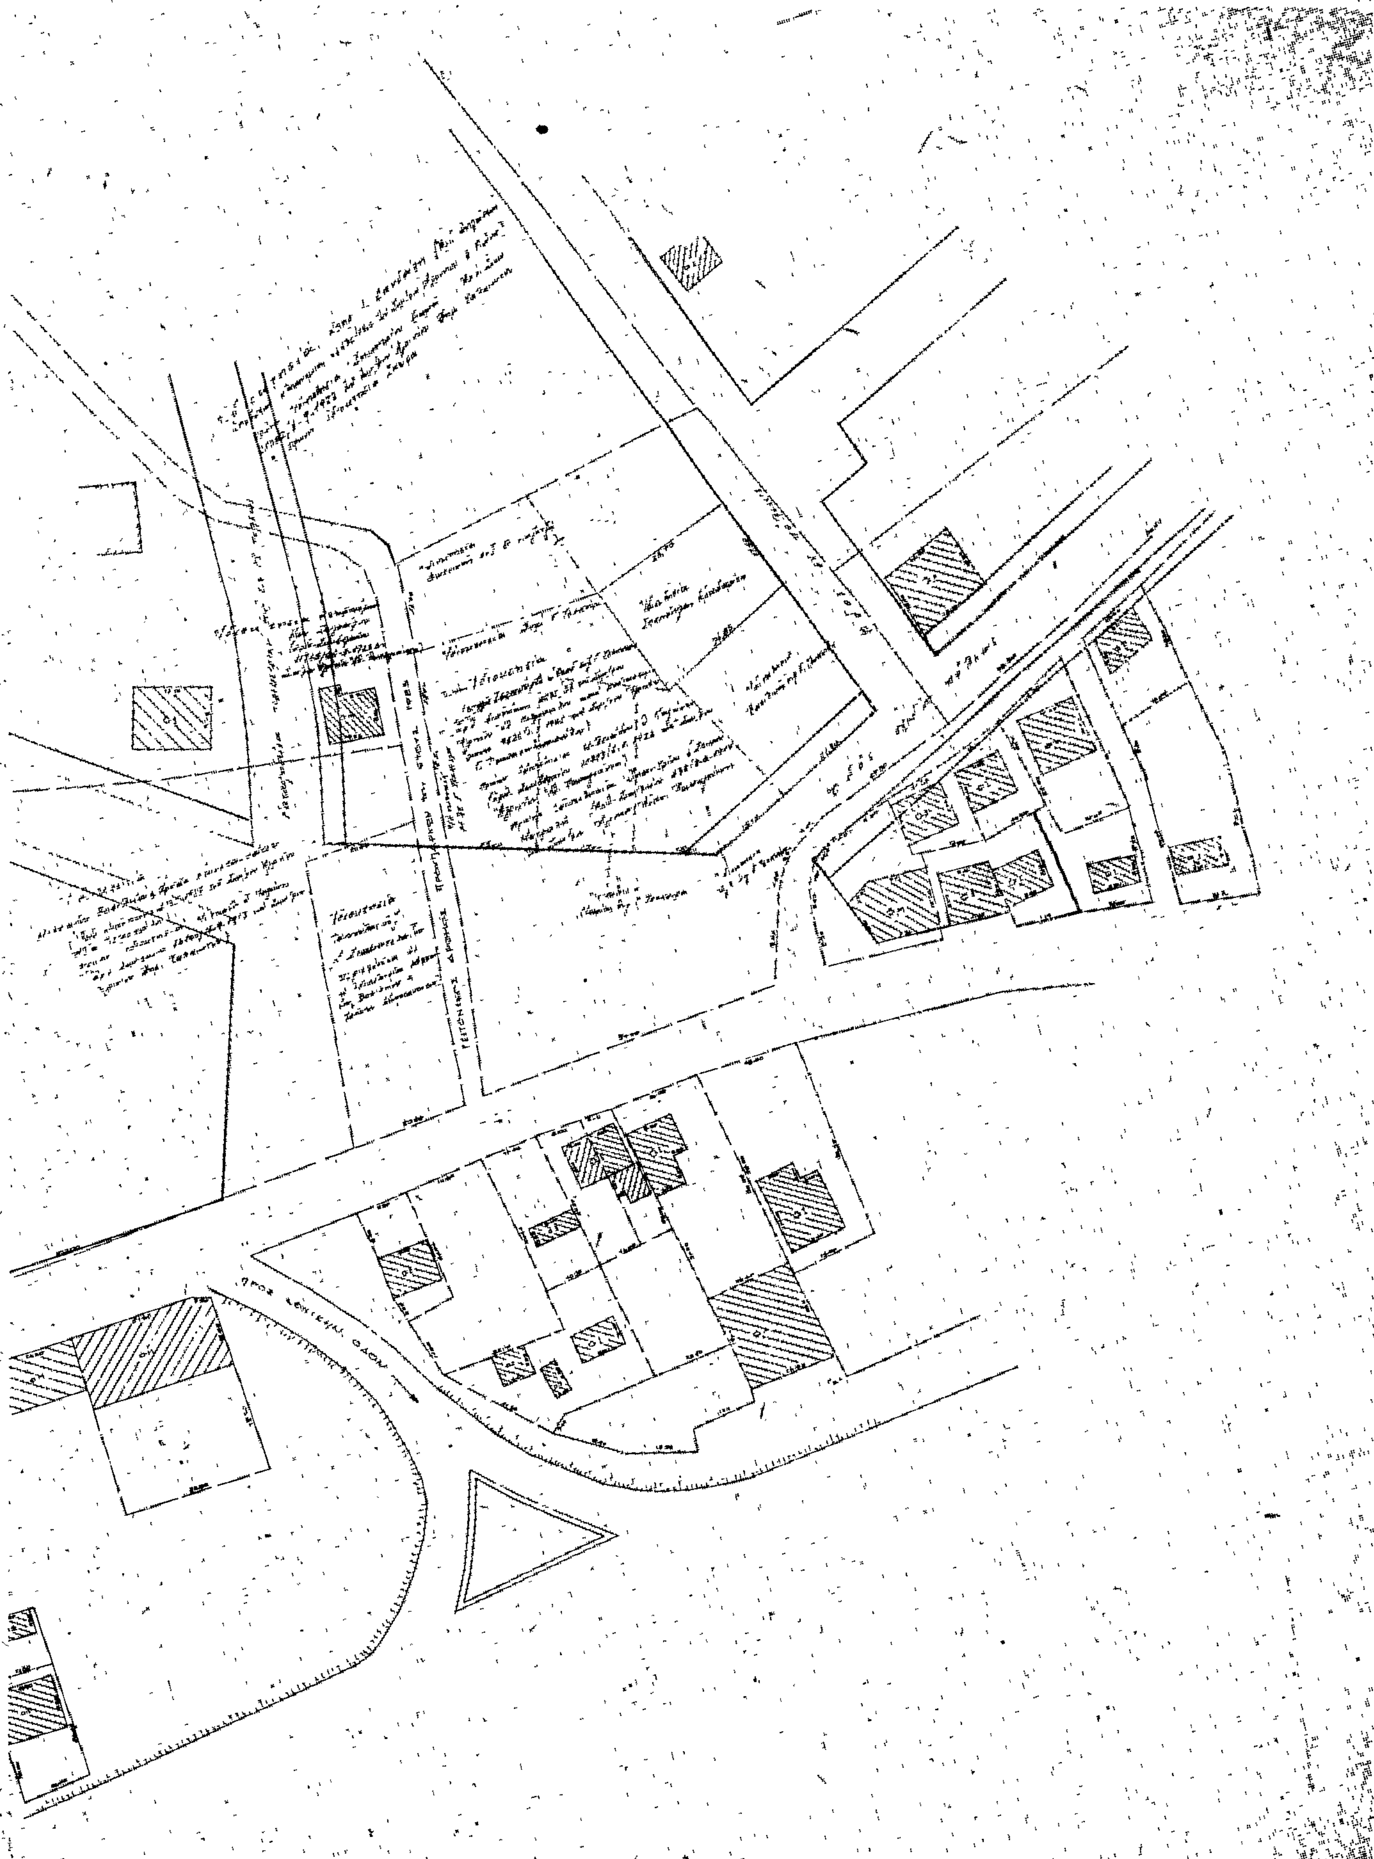

ΑΝΑΚΟΙΝΩΣΕΙΣ

Ἀριθ. οἰκ. 24639/12149 (10)

Περὶ εἰδοποιήσεως τῆς παρακαταθέσεως ἀποζημιώσεως ἀκινήτων ρυμοτομουμένων κατὰ τὴν ἐφαρμογὴ τοῦ ρυμοτομικοῦ σχεδίου Λαρίσης στὴν ὁδὸ Ἀνθίμου Γαζῆ.

Ο ΥΠΟΥΡΓΟΣ ΧΩΡΟΤΑΞΙΑΣ, ΟΙΚΙΣΜΟΥ ΚΑΙ ΠΕΡΙΒΑΛΛΟΝΤΟΣ

Ἔχοντας ὑπόψη:

1. Τὶς διατάξεις τοῦ ἀπὸ 17.7.1923 Ν. Δ/τος «περὶ σχεδίων πόλεων, κωμῶν κλπ.».
2. Τὶς διατάξεις τοῦ Ν.Δ. 797/71 «περὶ ἀναγκαστικῶν ἀπαλλοτριώσεων».
3. Τὶς διατάξεις τοῦ Ν. 1032/80 «περὶ συστάσεως τοῦ Ὑπουργείου Χωροταξίας Οἰκισμοῦ καὶ Περιβάλλοντος».

Γνωστοποιοῦμε στοὺς ἰδιοκτῆτες ἀκινήτων τῆς ὁδοῦ Ἀνθίμου Γαζῆ, ποὺ ρυμοτομοῦνται κατὰ τὴν ἐφαρμογὴ τοῦ ρυμοτομικοῦ σχεδίου πόλεως Λαρίσης καὶ σύμφωνα μὲ τὴ 19/1973 πράξη ἀναλογισμοῦ ΔΤΥΝ. Λαρίσης Π.Γ., καθὼς καὶ σὲ τυχὸν ἐνυπόθηκους δανειστὲς ἐπὶ τῶν ἀκινήτων τούτων ὅτι ἡ ἀποζημίωση, ποὺ καθορίστηκε σύμφωνα μὲ τὴν 504/1979 ἀπόφαση τοῦ Μονομελοῦς Πρωτοδικείου Λαρίσης γιὰ τὴν ἀπαλολτρίωση τῶν ἀκινήτων, ἔχει κατατεθεῖ στὸ Ταμεῖο Παρακαταθηκῶν καὶ Δανείων ὑπὲρ τοῦ ἰδιοκτήτη Α. Λαμπροπούλου, γιὰ συνολικὸ ποσὸ 6.917.525 δραχ.

Σχετικὰ μὲ τὴν κατάθεση αὐτὴ ἔχει ἐκδοθεῖ τὸ 598182/19.8.80 ἰσόποσο γραμμάτιο τοῦ Ταμείου Παρακαταθηκῶν καὶ Δανείων.

Ἡ ἀνακοίνωση αὐτὴ νὰ δημοσιευθεῖ στὴν Ἐφημερίδα τῆς Κυβερνήσεως.

Ἀθῆναι, 27 Αὐγούστου 1980

Μὲ ἐντολὴ Ὑπουργοῦ
Ὁ Διευθυντὴς
ΣΠ. ΚΟΚΚΟΛΙΑΔΗΣ

Ἀριθ. οἰκ. 24680/12340 (11)

Περὶ εἰδοποιήσεως τῆς παρακαταθέσεως ἀποζημιώσεως παρακαταθέσεως ἀποζημιώσεως ἀκινήτων ρυμοτομουμένων κατὰ τὴν ἐφαρμογὴ τοῦ ρυμοτομικοῦ σχεδίου Ἀθηνῶν στὶς ὁδοὺς Ἁγίας Ζώνης καὶ Ἁγίας Λαύρας.

Ο ΥΠΟΥΡΓΟΣ ΧΩΡΟΤΑΞΙΑΣ, ΟΙΚΙΣΜΟΥ ΚΑΙ ΠΕΡΙΒΑΛΛΟΝΤΟΣ

Ἔχοντας ὑπόψη:

1. Τὶς διατάξεις τοῦ ἀπὸ 17.7.1923 Ν. Δ/τος «περὶ σχεδίων πόλεων, κωμῶν κλπ.».
2. Τὶς διατάξεις τοῦ Ν.Δ. 797/71 «περὶ ἀναγκαστικῶν ἀπαλλοτριώσεων».
3. Τὶς διατάξεις τοῦ Ν. 1032/80 «περὶ συστάσεως τοῦ Ὑπουργείου Χωροταξίας, Οἰκισμοῦ καὶ Περιβάλλοντος».

Γνωστοποιοῦμε στοὺς ἰδιοκτῆτες ἀκινήτων τῶν ὁδῶν Ἁγίας Ζώνης καὶ Ἁγίας Λαύρας, ποὺ ρυμοτομοῦνται κατὰ τὴν ἐφαρμογὴ τοῦ ρυμοτομικοῦ σχεδίου Ἀθηνῶν καὶ σύμφωνα μὲ τὴν 127/1972 πράξη ἀναλογισμοῦ Ὑπηρ. Πολεοδ. Γ. Ἀθηνῶν, καθὼς καὶ σὲ τυχὸν ἐνυπόθηκους δανειστὲς ἐπὶ τῶν ἀκινήτων τούτων ὅτι ἡ ἀποζημίωση, ποὺ καθορίστηκε σύμφωνα μὲ τὴ 1260/1973 ἀπόφαση τοῦ Μονομελοῦς Πρωτοδικείου Ἀθηνῶν γιὰ τὴν ἀπαλλοτρίωση τῶν ἀκινήτων, ἔχει κατατεθεῖ στὸ Ταμεῖο Παρακαταθηκῶν καὶ Δανείων ὑπὲρ τοῦ ἰδιοκτήτη Ρένου Ἀλεξάνδρου Πούλμαν, γιὰ συνολικὸ ποσὸ 805.000 δραχ.

Σχετικὰ μὲ τὴν κατάθεση αὐτὴ ἔχει ἐκδοθεῖ τὸ 598180/19.7.80 ἰσόποσο γραμμάτιο τοῦ Ταμείου Παρακαταθηκῶν καὶ Δανείων.

Ἡ ἀνακοίνωση αὐτὴ νὰ δημοσιευθεῖ στὴν Ἐφημερίδα τῆς Κυβερνήσεως.

Ἀθῆναι, 1 Σεπτεμβρίου 1980

Μὲ ἐντολὴ Ὑπουργοῦ
Ὁ Διευθυντὴς
ΣΠ. ΚΟΚΚΟΛΙΑΔΗΣ

Ἀριθ. οἰκ. 24675/12335 (12)

Περὶ εἰδοποιήσεως τῆς παρακαταθέσεως ἀποζημιώσεως ἀκινήτων ρυμοτομουμένων κατὰ τὴν ἐφαρμογὴ τοῦ ρυμοτομικοῦ σχεδίου Ἀθηνῶν στὴν Ε.Ο. Ἀθηνῶν—Λαμίας.

Ο ΥΠΟΥΡΓΟΣ ΧΩΡΟΤΑΞΙΑΣ, ΟΙΚΙΣΜΟΥ ΚΑΙ ΠΕΡΙΒΑΛΛΟΝΤΟΣ

Ἔχοντας ὑπόψη:

1. Τὶς διατάξεις τοῦ ἀπὸ 17.7.1923 Ν.Δ. «περὶ σχεδίων πόλεων, κωμῶν κ.λ.π.».
2. Τὶς διατάξεις τοῦ Ν.Δ. 797/71 «περὶ ἀναγκαστικῶν ἀπαλλοτριώσεων».
3. Τὶς διατάξεις τοῦ Ν. 1032/80 «περὶ συστάσεως τοῦ Ὑπουργείου Χωροταξίας, Οἰκισμοῦ καὶ Περιβάλλοντος».

Γνωστοποιοῦμε στοὺς ἰδιοκτῆτες ἀκινήτων τῆς Ε.Ο. Ἀθηνῶν—Λαμίας, ποὺ ρυμοτομοῦνται κατὰ τὴν ἐφαρμογὴ τοῦ ρυμοτομικοῦ σχεδίου Ἀθηνῶν καὶ σύμφωνα μὲ τὴ 252/72 πράξη ἀναλογισμοῦ Ὑπηρεσίας Πολεοδομίας Ἀθηνῶν, καθὼς καὶ σὲ τυχὸν ἐνυπόθηκους δανειστὲς ἐπὶ τῶν ἀκινήτων τούτων, ὅτι ἡ ἀποζημίωση ποὺ καθορίστηκε σύμφωνα μὲ τὴν 388/80 ἀπόφαση τοῦ Μονομελοῦς Πρωτοδικείου Ἀθηνῶν, γιὰ τὴν ἀπαλλοτρίωση τῶν ἀκινήτων, ἔχει κατατεθεῖ στὸ Ταμεῖο Παρακαταθηκῶν καὶ Δανείων ὑπὲρ τοῦ ἰδιοκτήτου Βασιλείου Π. Μαρανῆ, γιὰ συνολικὸ ποσὸ 1.342.000 δραχ.

Σχετικὰ μὲ τὴν κατάθεση αὐτὴ ἔχει ἐκδοθεῖ τὸ 598181/19.8.1980 ἰσόποσο γραμμάτιο τοῦ Ταμείου Παρακαταθηκῶν καὶ Δανείων.

Ἡ ἀνακοίνωση αὐτὴ νὰ δημοσιευθεῖ στὴν Ἐφημερίδα τῆς Κυβερνήσεως.

Ἀθῆναι, 30 Αὐγούστου 1980

Μὲ ἐντολὴ Ὑπουργοῦ
Ὁ Διευθυντὴς
ΣΠ. ΚΟΚΚΟΛΙΑΔΗΣ

ΑΠΟ ΤΟ ΕΘΝΙΚΟ ΤΥΠΟΓΡΑΦΕΙΟ